


Kinnistu adress	Kinnistu pindala m ²	Kinnistu sihtlohtarve	Katastri- üksuse number	Kinnistu number
Linnu tn 2	21055	T-003-100%	61701-001- 0060	216035/ 0060

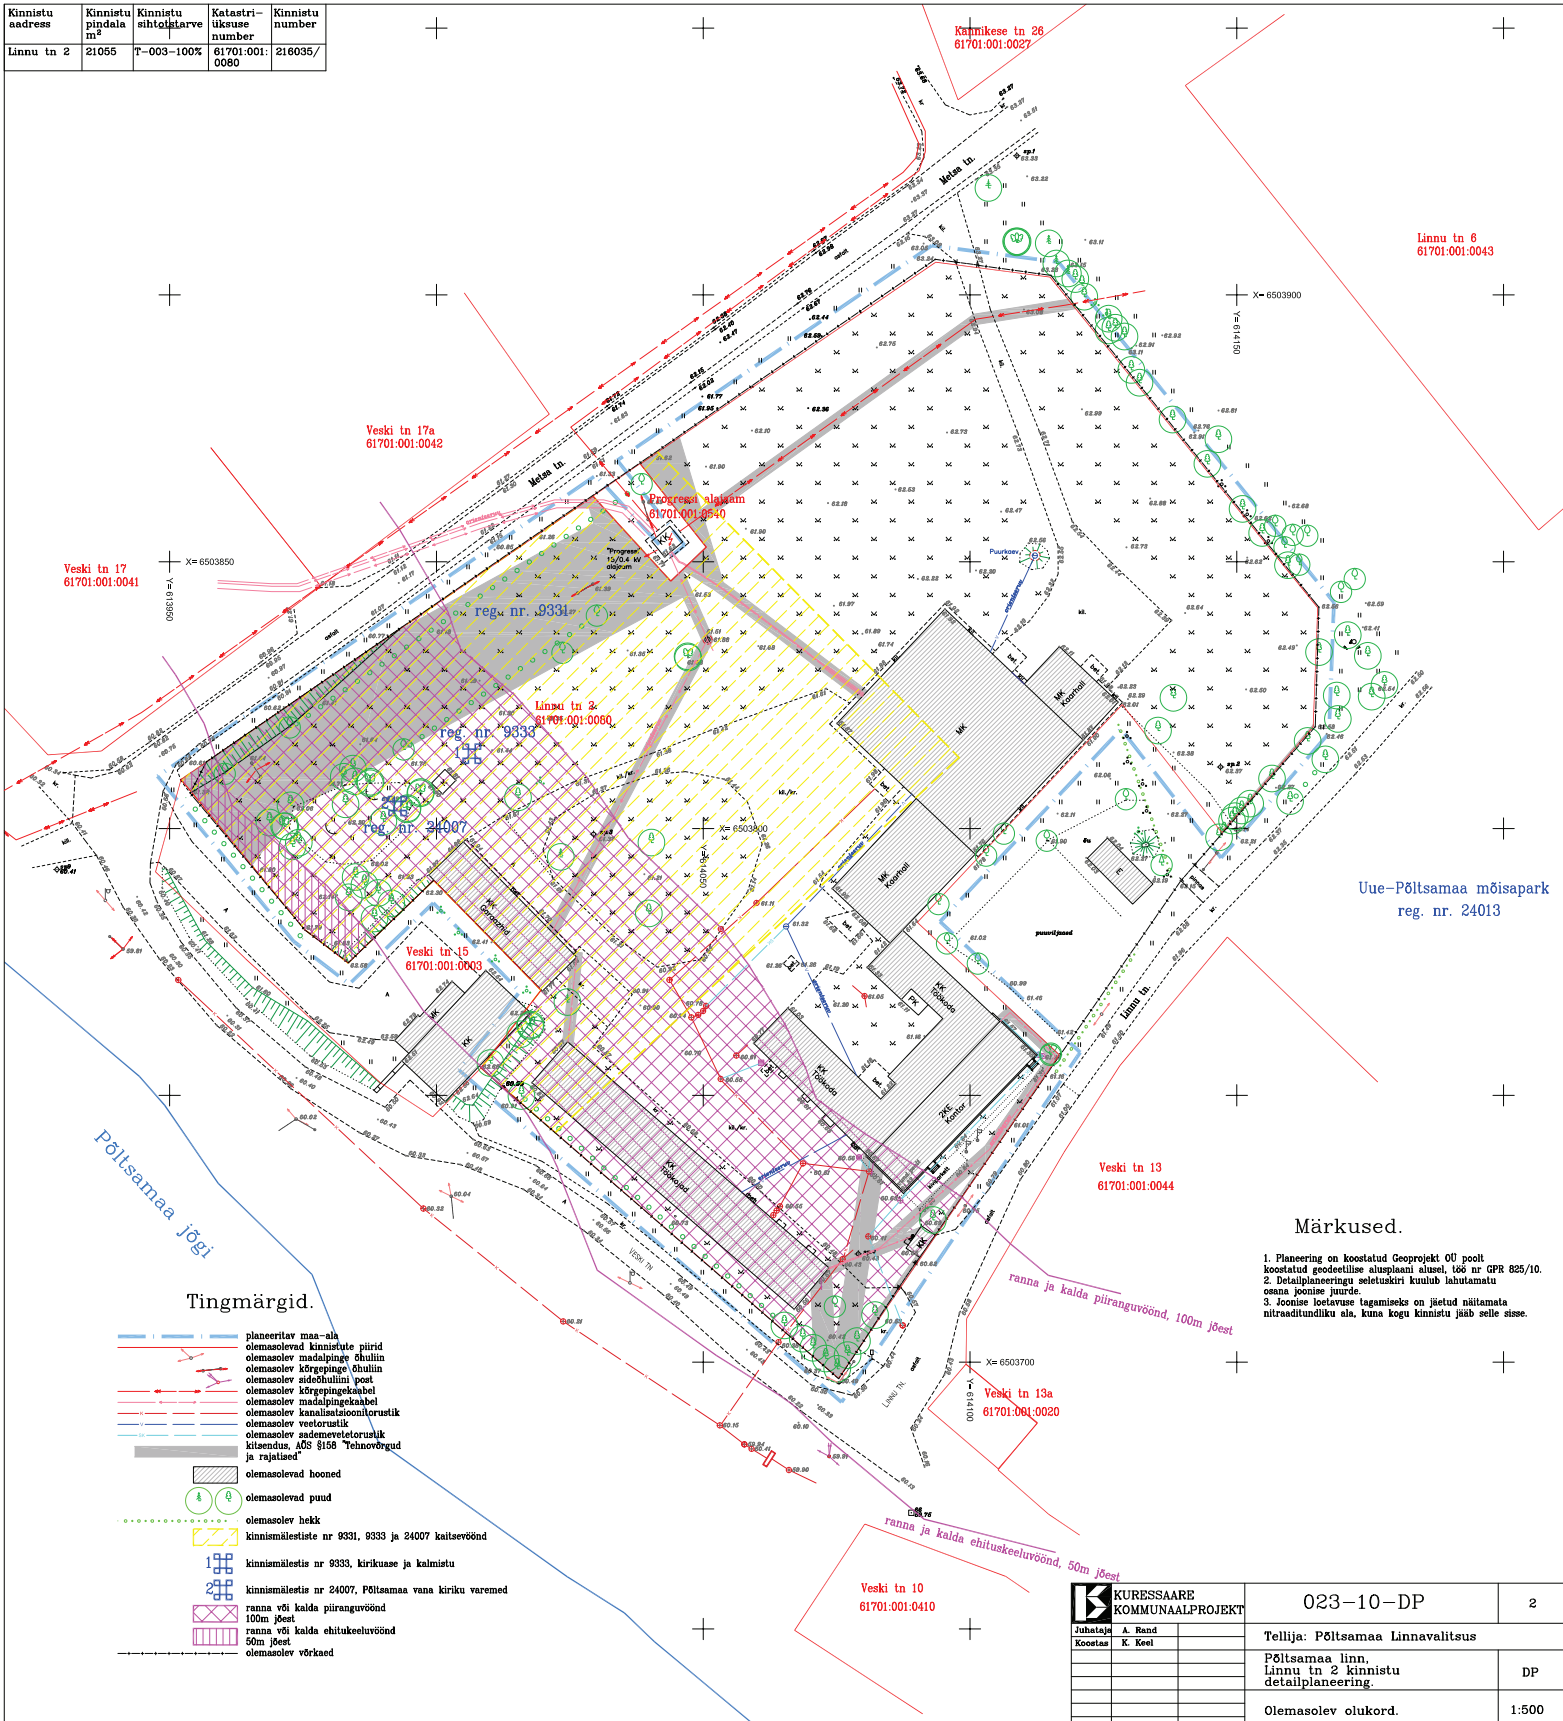

Tingmärgid.

- planeeritav maa-ala
- olemasolevad kinnistute piirid
- olemasolev madalpinge õhulin
- olemasolev kõrgepinge õhulin
- olemasolev kõrgepingekabel
- olemasolev madalpingekabel
- olemasolev kanalisatsioonivõrk
- olemasolev veevarustuse võrk
- olemasolev sademetevarustuse võrk
- kitsendus, A5S §158 Tehn. võrgud ja rajalad
- olemasolevad hooned
- olemasolevad puud
- olemasolev hekk
- kinnismälestiste nr 9331, 9333 ja 24007 kaitsevöönd
- kinnismälestis nr 9333, kirikuaue ja kalnistu
- kinnismälestis nr 24007, Põltsamaa vana kiriku varemed
- ranna või kalda piiranguvöönd 100m jäest
- ranna või kalda ehituskeeluvöönd 50m jäest
- olemasolev võrkaed

Märkused.

1. Planeering on koostatud Geoprojekt OU poolt koostatud geodeetilise alusplaanil alusel, loo nr GPR 825/10.
2. Detailplaneeringu seletuskiri kuulub lahutamatu osana joonise juurde.
3. Joonise loetavuse tagamiseks on jätud näitamata niitradialundliku ala, kuna kogu kinnistu jääb selle sisse.

		023-10-DP	2
Juhataja	A. Rand	Tellija: Põltsamaa Linnavalitsus	
Koostaja	K. Keel	Põltsamaa linn, Linnu tn 2 kinnistu detailplaneering	
		Olemasolev olukord.	DP
			1:500