

aluseks on võetud
Teeprojektid Tiit Korn FIE
koostatud ringtee projekt
nr TE 06-10

olemasolev hoone säilitatakse
planeeritava hoone mahus

Kesk tn 6
61701 006 0010

Kesk tn 3
61701 006 0290

J. Kuperjanovi tn 2
61701 006 0370

planeeringuala piir

geolus

likvideeritav objekt

olemasolevad krundipiir

planeeritud krundipiir

planeeritud hoonestusala

planeeritud liiklusala

planeeritud kõnnitee

planeeritud roheala

ligipääsu servituut

olemasolev puu



planeeritud puu

olol. miljööväärtusliku

ala piir

pl. miljööväärtusliku

ala piir

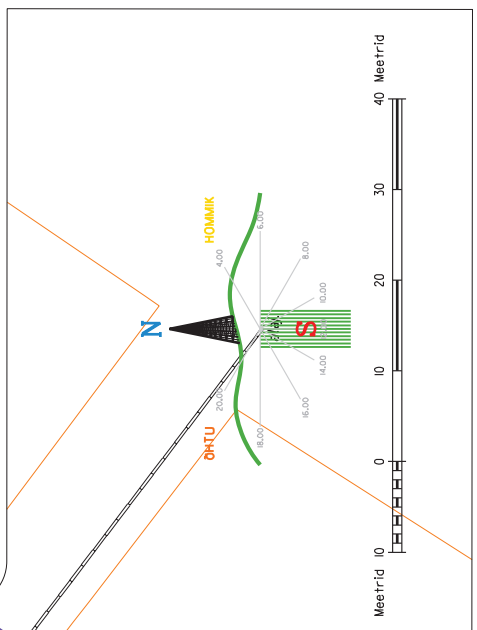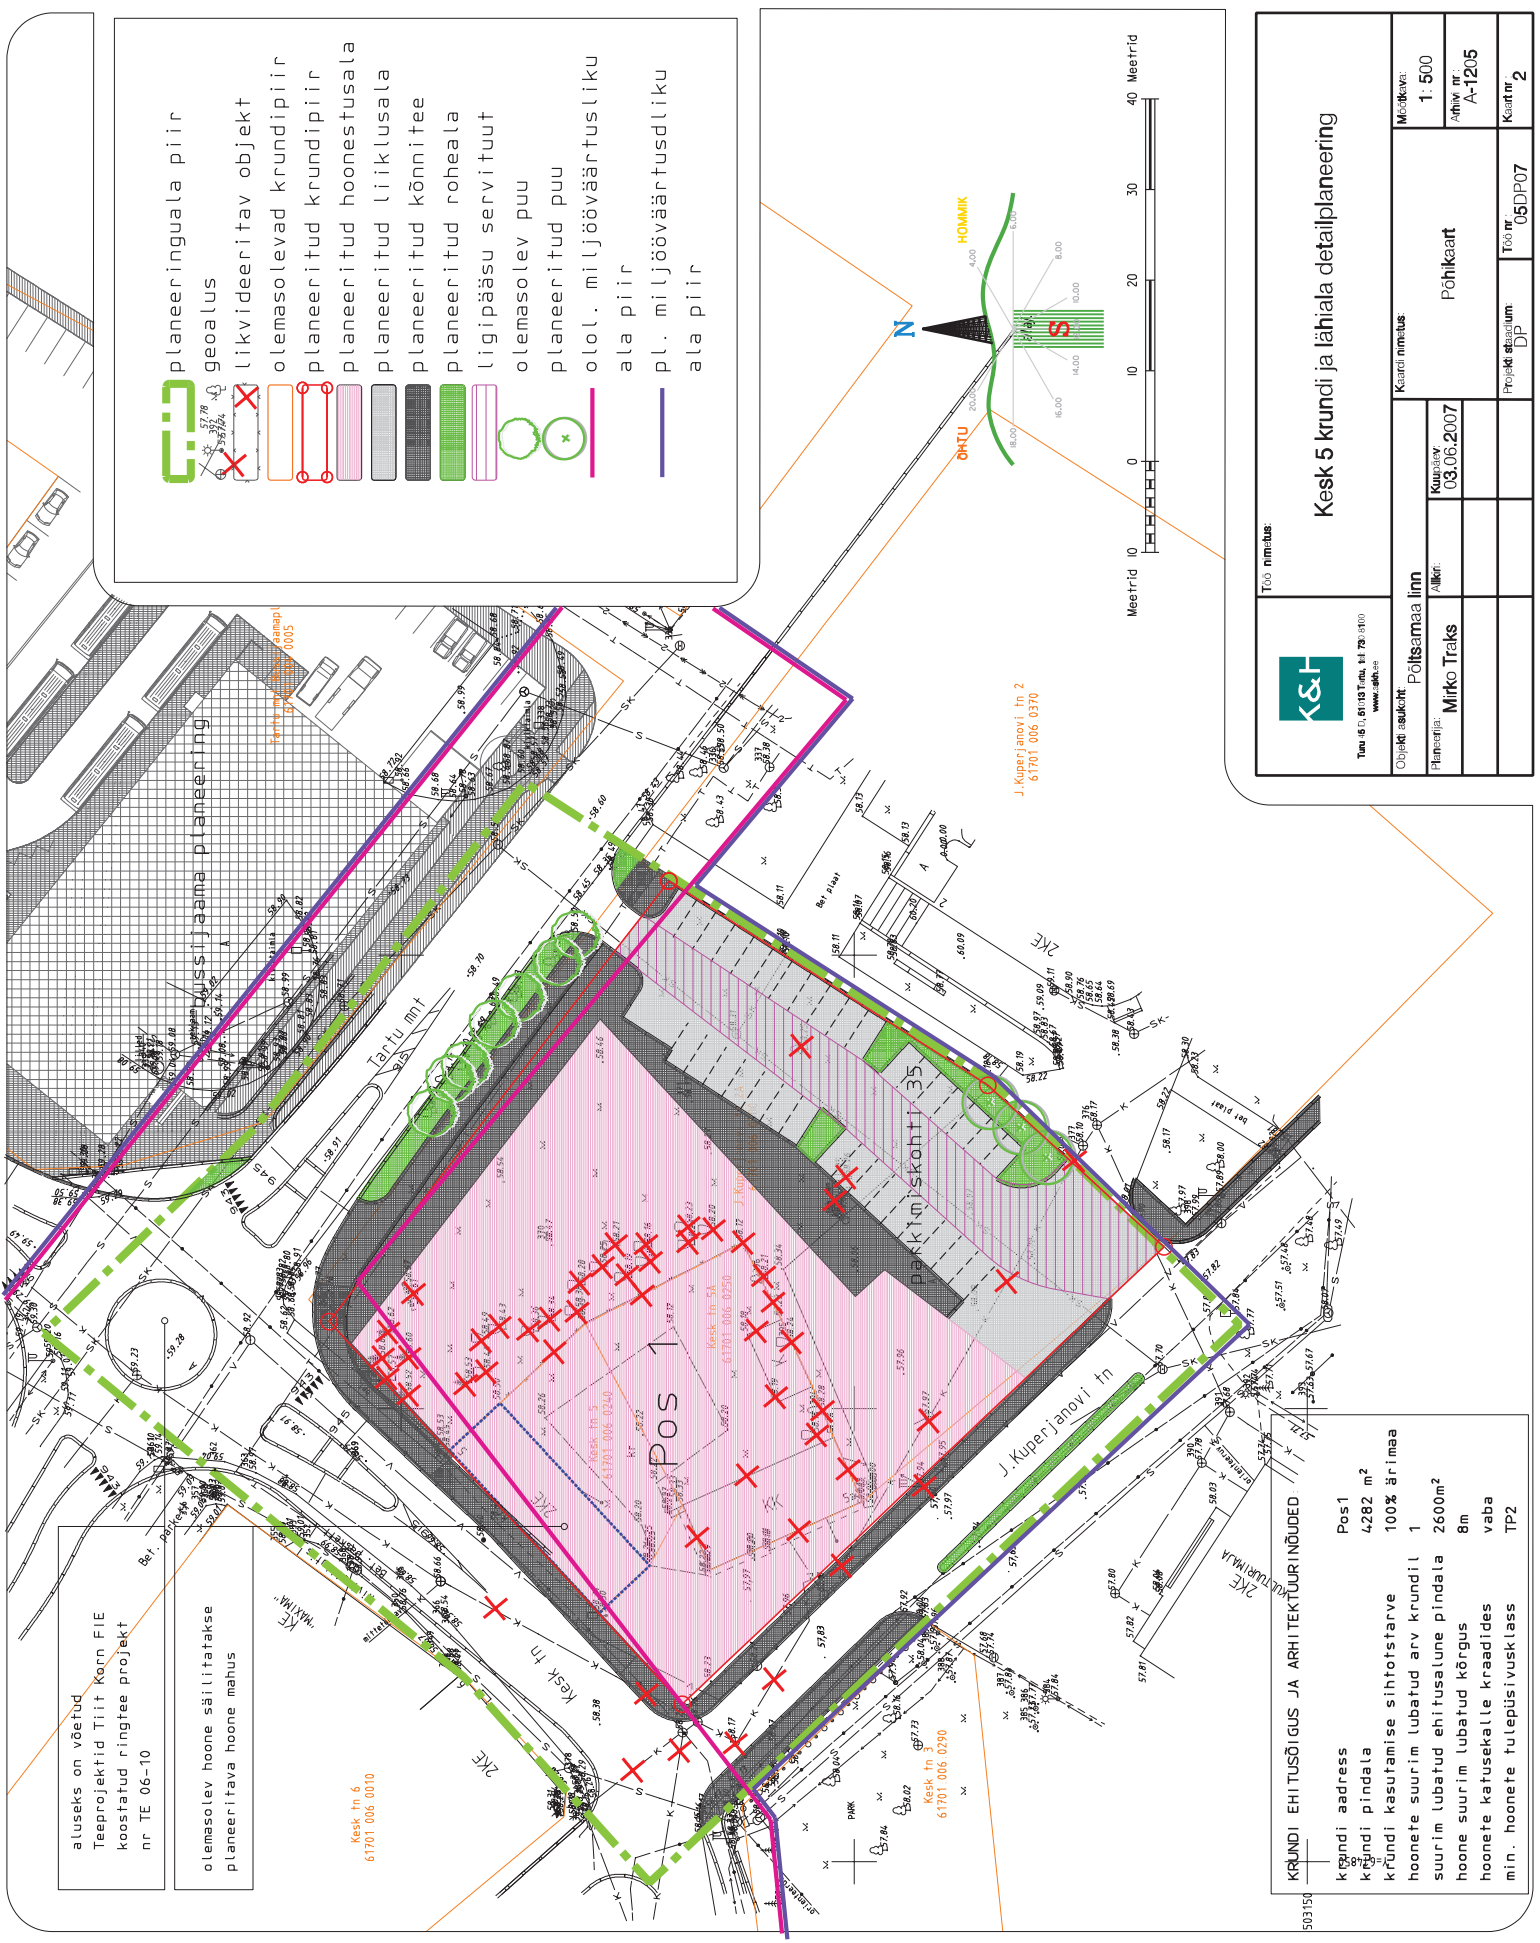

Töö nimetus:
Kesk 5 krundi ja lähiala detailplaneering

Objekt asukoht:	Poltsamaa linn	Kaardi nimetus:		Midkava:	1: 500
Planeerija:	Mirko Traks	Kuupäev:	Põhikaart	Arhiiv nr.:	A-1205
		Projekt algatatum:	DP	Töö nr.:	05DP07
				Kaart nr.:	2

503150

KRUNDI EHTUSIDIGUS JA ARHI TEKSTUURINDUUED

krundi address	Pos 1
krundi pindala	4282 m ²
hoonete suurim lubatud arv krundil	100% ärimaa
suurim lubatud ehitusalune pindala	2600m ²
hoone suurim lubatud kõrgus	8m
hoonete katusekalle kraadides	vaba
min. hoonete tulepüsisivusklass	TP2